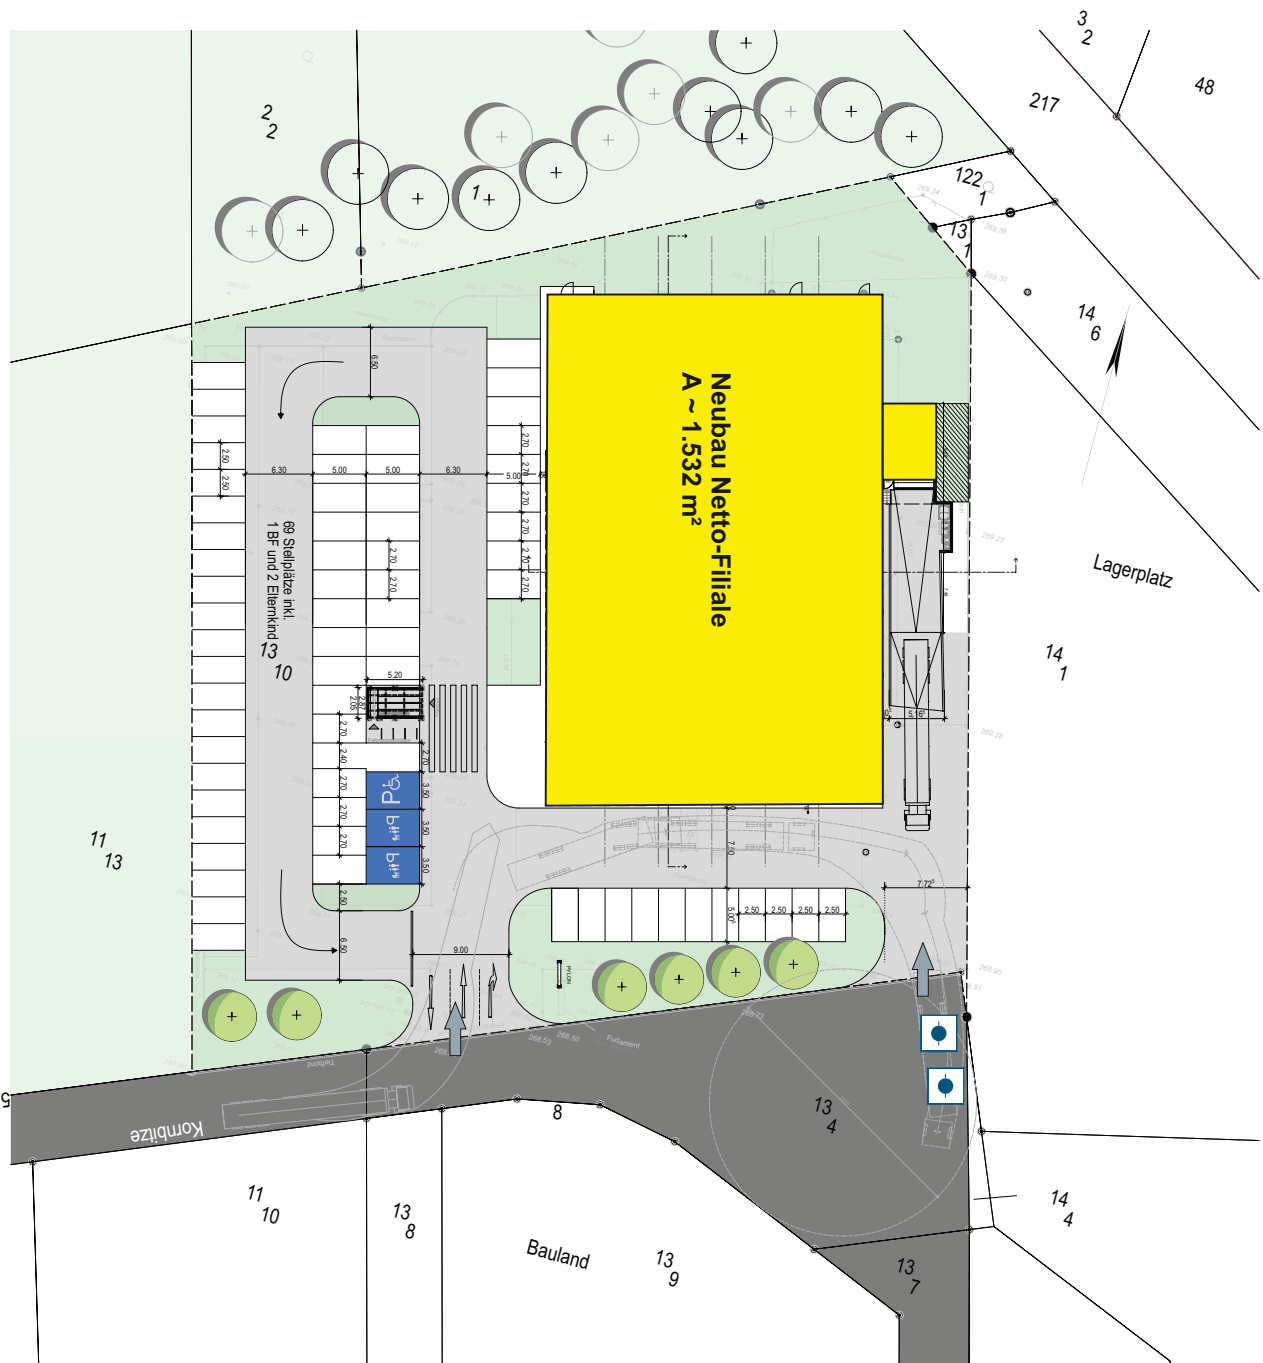


Legende

- betrachtetes Objekt
- öffentliche Verkehrsfläche auf dem Grundstück
- befestigte Verkehrsflächen auf dem Grundstück
- Zufahrt
- Unterflurhydrant

Projektnr.: 21-044
 Neubau einer Netto-Filiale
 Auf der Kornitz
 57632 Flammersfeld

BRANDSCHUTZPLAN

Lageplan

Seite 4

Maßstab 1:500



Brandschutz • Ingenieurbau • Consult . GmbH